


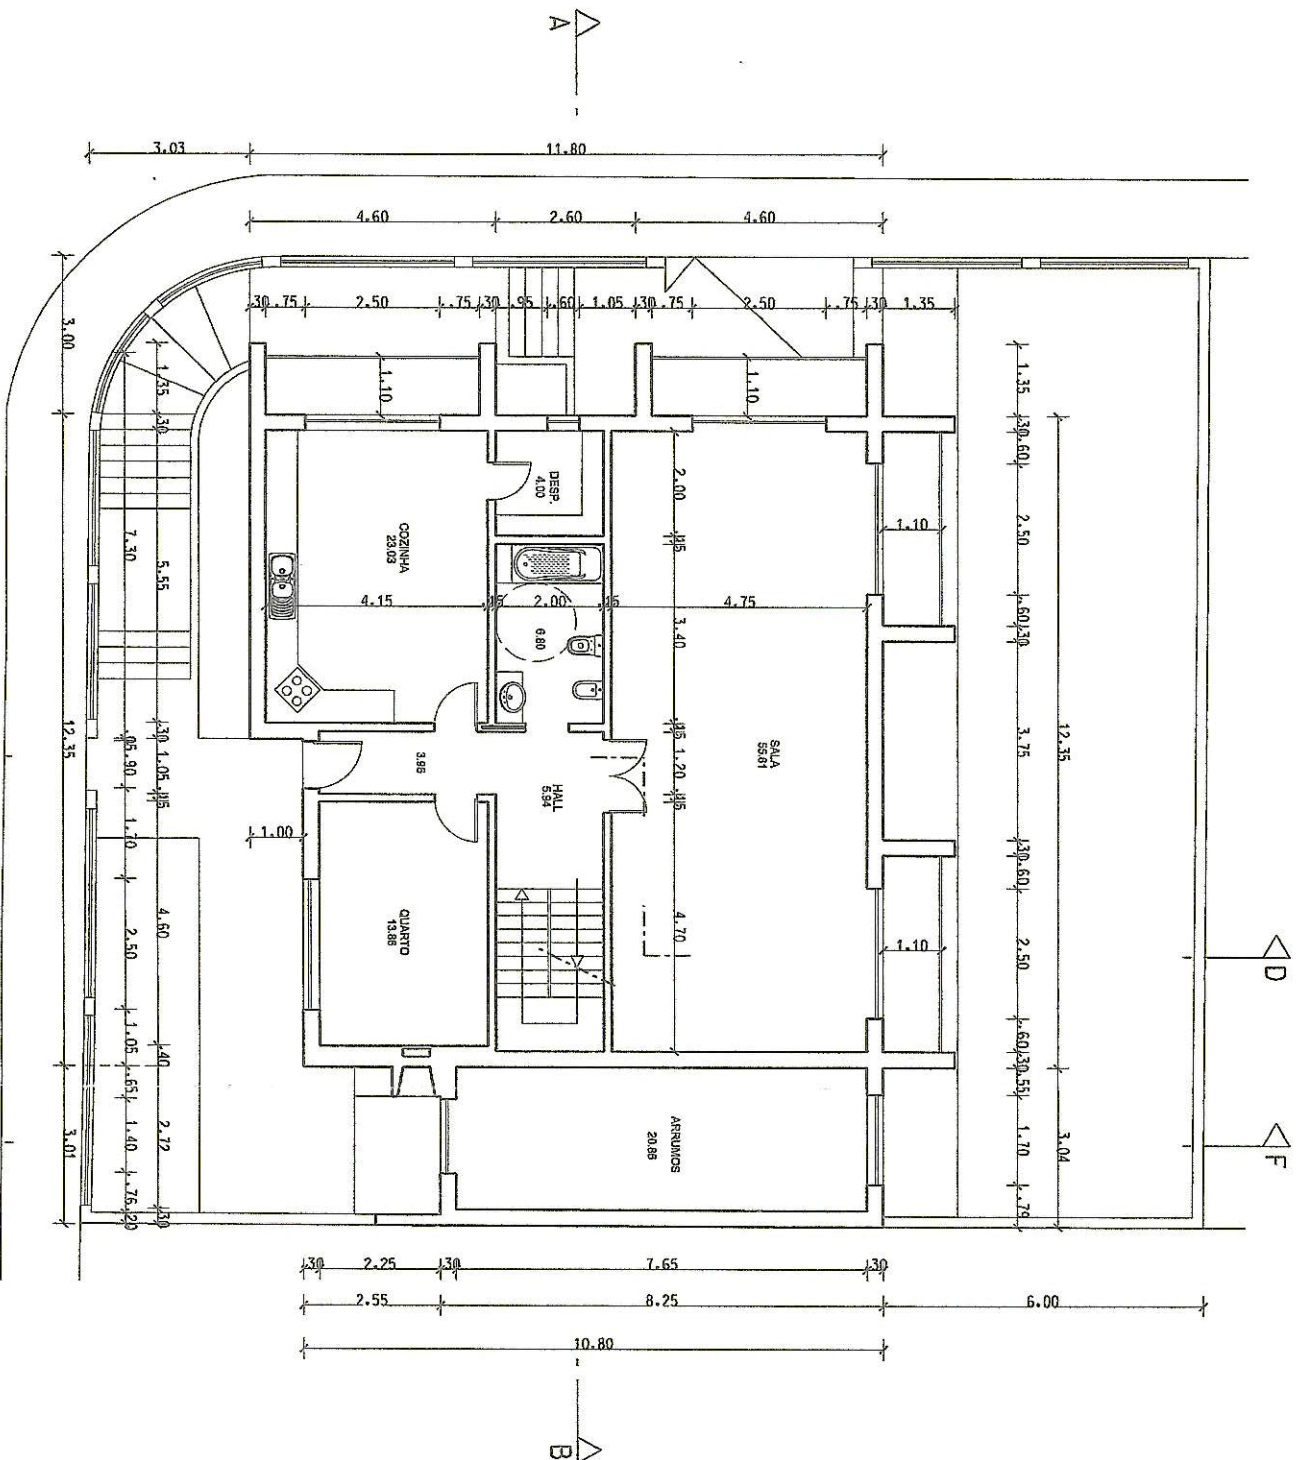

LOCAL: BARRIO DOS QUATRO, RUA CORDE DE OLHÃO, LOTE 700A		REQUERENTE: INSTALAÇÃO, CONSTRUÇÕES E EMPREITADAS LDA	
FASE DE PROJETO:		ARQUITECTURA	
ASSISTENTE:		Construção de Moradia Unifamiliar	
DESIGNAÇÃO:		PLANTA DO PISO 1	
DATA:		24/11/2018	
ESCALAS:		1/100	
FOLHA:		4	